


T1
Y=619464.05
X=832095.04
R=40.00
α=43° 04' 07"
T1=20.62
T2=20.62
A1=20.00
A2=20.00
L1=10.00
L2=10.00
L=20.07
B=3.11

T3
Y=419569.70
X=832127.02
R=120.00
α=30° 23' 07"
T1=42.62
T2=42.62
A1=48.99
A2=48.99
L1=20.00
L2=20.00
L=43.64
B=4.49

T2
Y=619511.36
X=832083.00
R=45.00
α=51° 29' 42"
T1=26.75
T2=26.75
A1=21.21
A2=21.21
L1=10.00
L2=10.00
L=20.44
B=5.06

T8
Y=620052.46
X=832087.21
R=50.00
α=56° 12' 20"
T1=31.74
T2=31.74
A1=22.36
A2=22.36
L1=10.00
L2=10.00
L=29.05
B=6.78

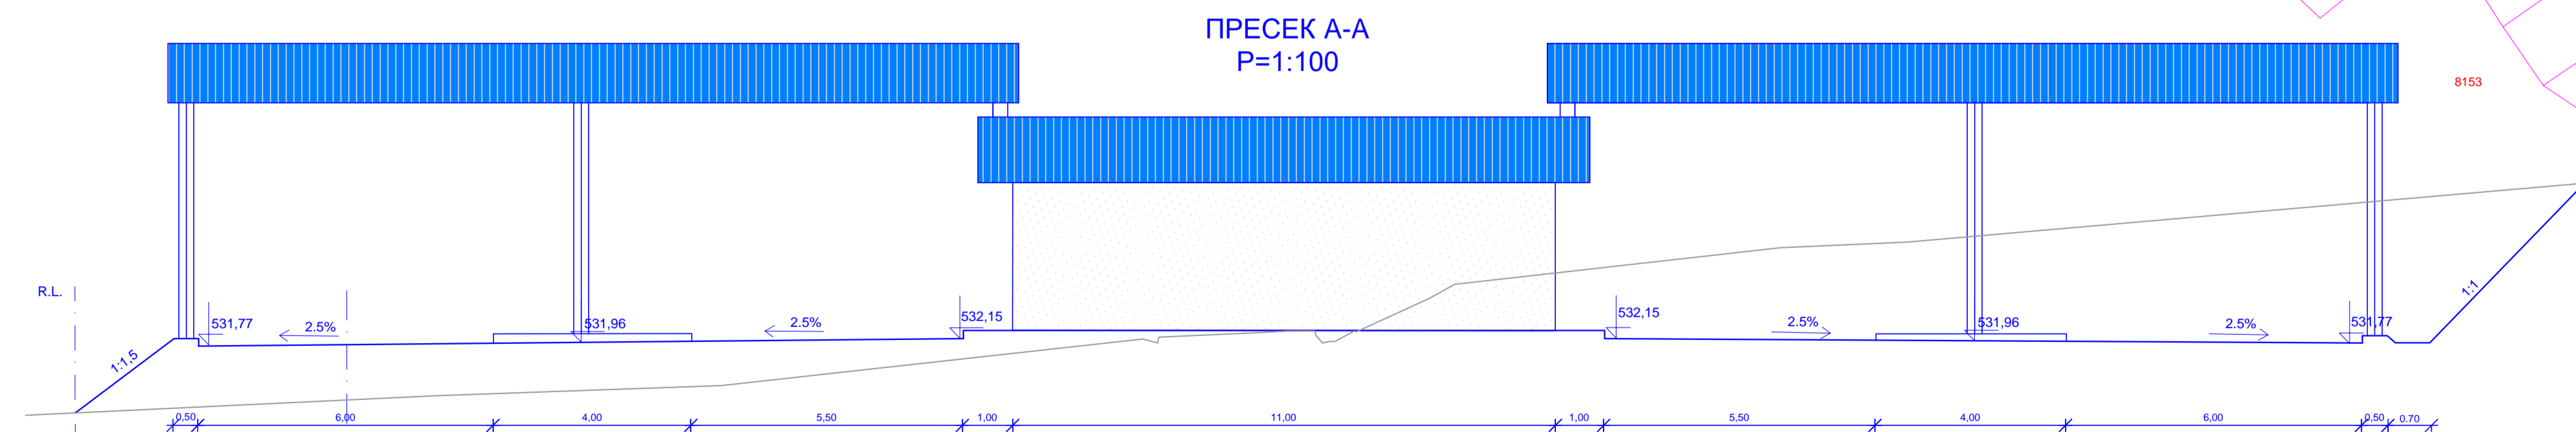

ПЛАН ДЕТАЛНЕ РЕГУЛАЦИЈЕ ГРАНИЧНОГ ПРЕЛАЗА "КАДИБОГАЗ" КОД НОВОГ КОРИТА

- ЛЕГЕНДА:**
- ПУТНА ПАРЦЕЛА (савремени коловоз)
државни пут II А реда бр.220 (P-247a)
 - НЕКАТЕГОРИСАН ПУТ (земљани застор)
 - БРОЈ ПРЕСЕКА СА СТАЦИОΝАЖОМ ПУТА
PR 4—29+085.00
 - ВОДОТОК
 - ЗАШТИТНИ ПОЈАС ПУТА
 - РЕГУЛАЦИОНА ЛИНИЈА
 - ГРАЂЕВИНСКА ЛИНИЈА
 - 1 КОНТРОЛНИ ПУНКТ СА ПРАТЕЋИМ ОБЈЕКТИМА
 - 1. КОНТРОЛНИ ОБЈЕКАТ
 - 2. МЕДИЦИНСКА И САНИТАРНА КОНТРОЛА
 - 3. ШПЕДИЦИЈА И ТРАНСПОРТ
 - 4. УГОСТИТЕЉСТВО И ДРАГСТОП
 - 5. ЈАВНИ ВЦ
 - 6. МЕЃУГРАНИЧНИ ОБЈЕКТИ
 - 7. ОДЈАВНИЦА
 - 8. КОЛСКА ВАГА
 - 9. НАДСТРЕШНИЦА
 - 2 ПОСТОЈЕЋИ КОМПЛЕКС
ПОГРАНИЧНЕ ПОЛИЦИЈЕ

- ЛЕГЕНДА:**
- ДРЖАВНА ГРАНИЦА
 - ГРАНИЦА ПЛАНА

ДИРЕКЦИЈА
ЗА РАЗВОЈ, УРБАНИЗАМ И ИЗГРАДЊУ
ОПШТИНЕ КЊАЖЕВАЦ Ј.П.

Датум: II 2016
Лист: Ба

ЕЛАБОРАТ ПЛАН ДЕТАЛНЕ РЕГУЛАЦИЈЕ ГРАНИЧНОГ ПРЕЛАЗА "КАДИБОГАЗ"	Одговорни урбаниста: Зоран Милошевић, дипл.инж.арх.	Славољуб Илић, дипл.инж.граф.
ПРИЛОГ САОБРАЋАЈНО РЕШЕЊЕ СА НИВЕЛАЦИЈОМ И РЕГУЛАЦИЈОМ - ДРУГА ФАЗА -	Урбаниста сарадник: Зоран Милошевић, дипл.инж.арх.	Директор: Младен Радојевић, д.и.маш.
Размера: 1:1000		