




пресек 1-1

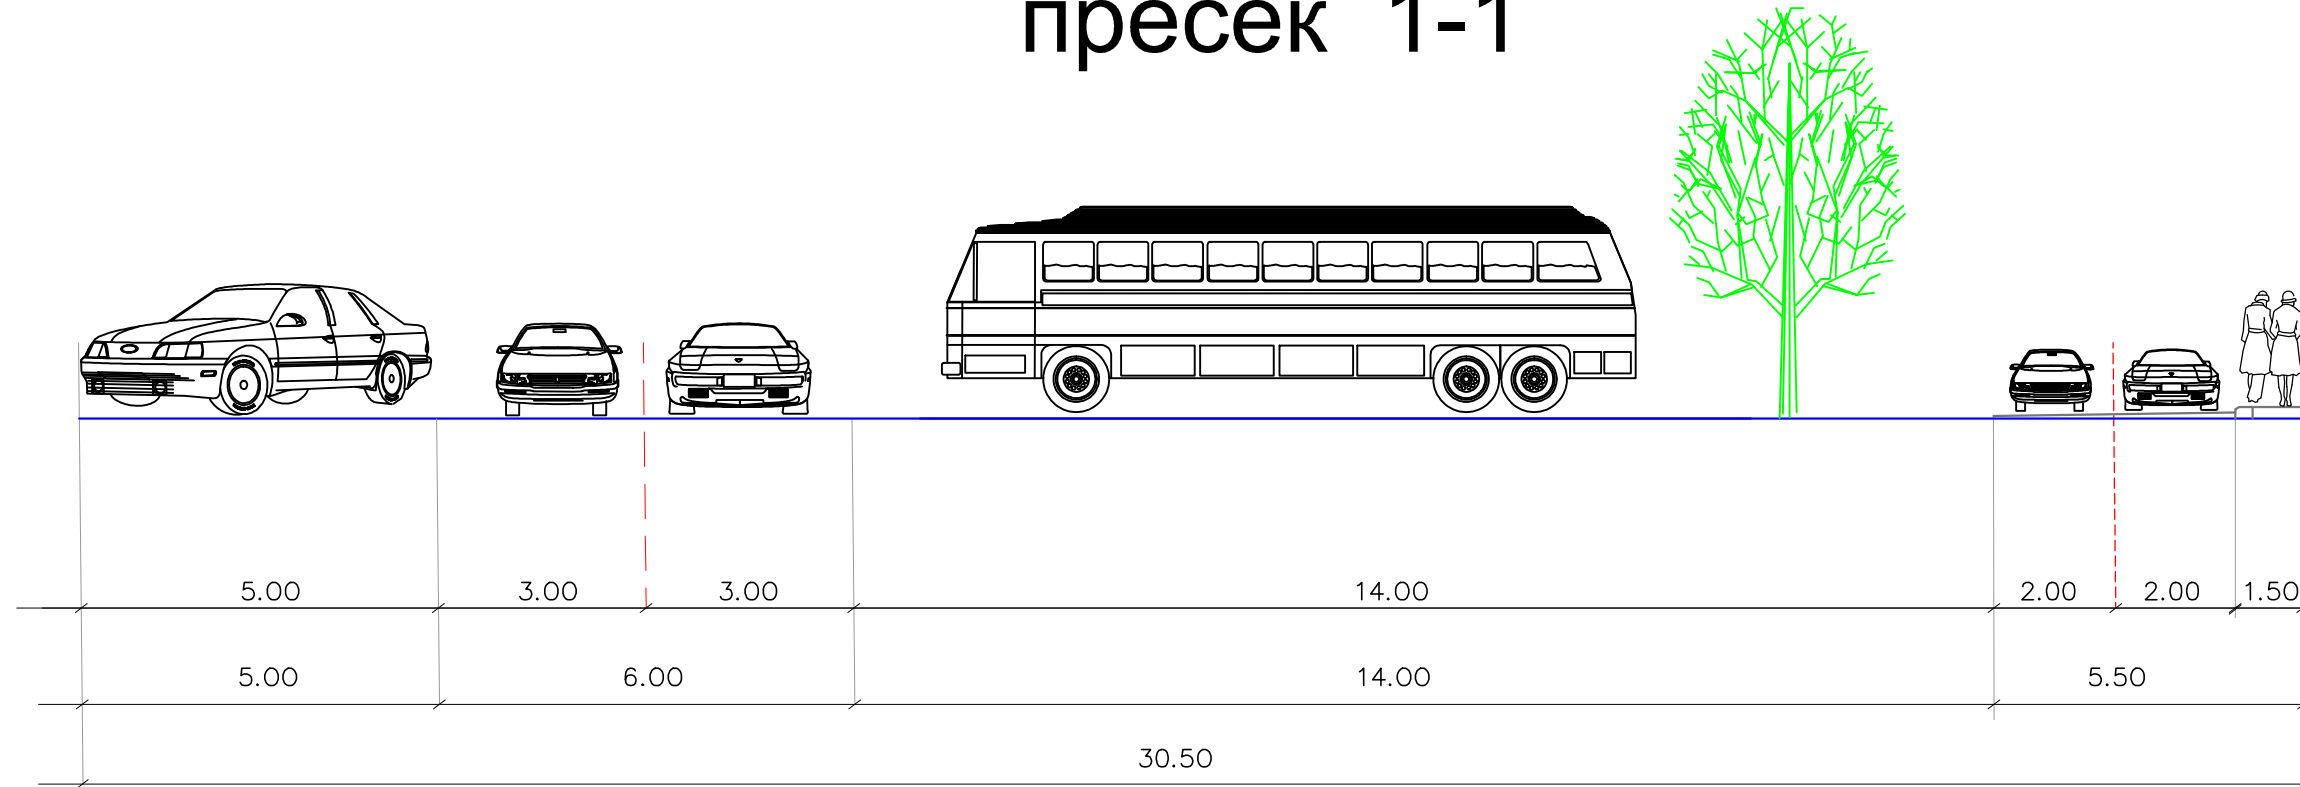


пресек 3-3

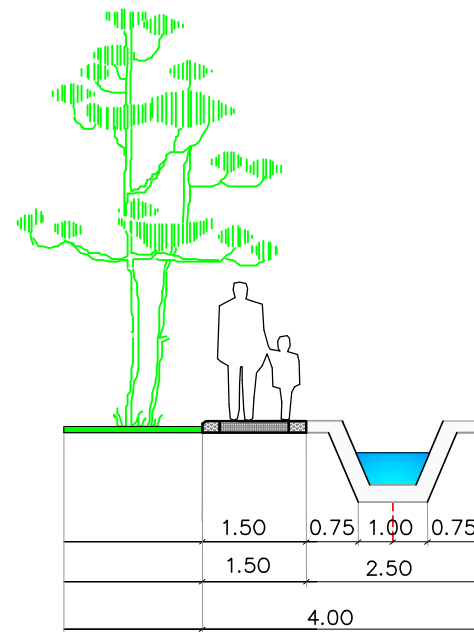

пресек 2-2

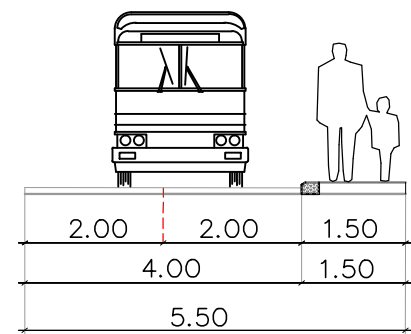

ПЛАН ДЕТАЉНЕ РЕГУЛАЦИЈЕ АРХЕОЛОШКО-ЕТНОЛОШКОГ ПАРКА "РАВНА"

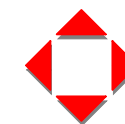

ДИРЕКЦИЈА
ЗА РАЗВОЈ, УРБАНИЗАМ И ИЗГРАДЊУ
ОПШТИНЕ КЊАЖЕВАЦ Ј.П.

Датум Лист

XII 2016 6 А

ЕЛАБОРАТ ПЛАН ДЕТАЉНЕ РЕГУЛАЦИЈЕ АРХЕОЛОШКО-ЕТНОЛОШКОГ ПАРКА "РАВНА"	Одговорни урбаниста:	Љубиша Михајловић, дипл.инж.грађ.
	Урбаниста сарадник:	Зоран Михајлов, дипл.инж.арх.
ПРИЛОГ САОБРАЋАЈНО РЕШЕЊЕ - попречни профили -	сарадници:	Лидија Милановић, дипл.инж.грађ.
	Размера:	Директор: Младен Радосављевић, д.и.маш. 1 : 100

